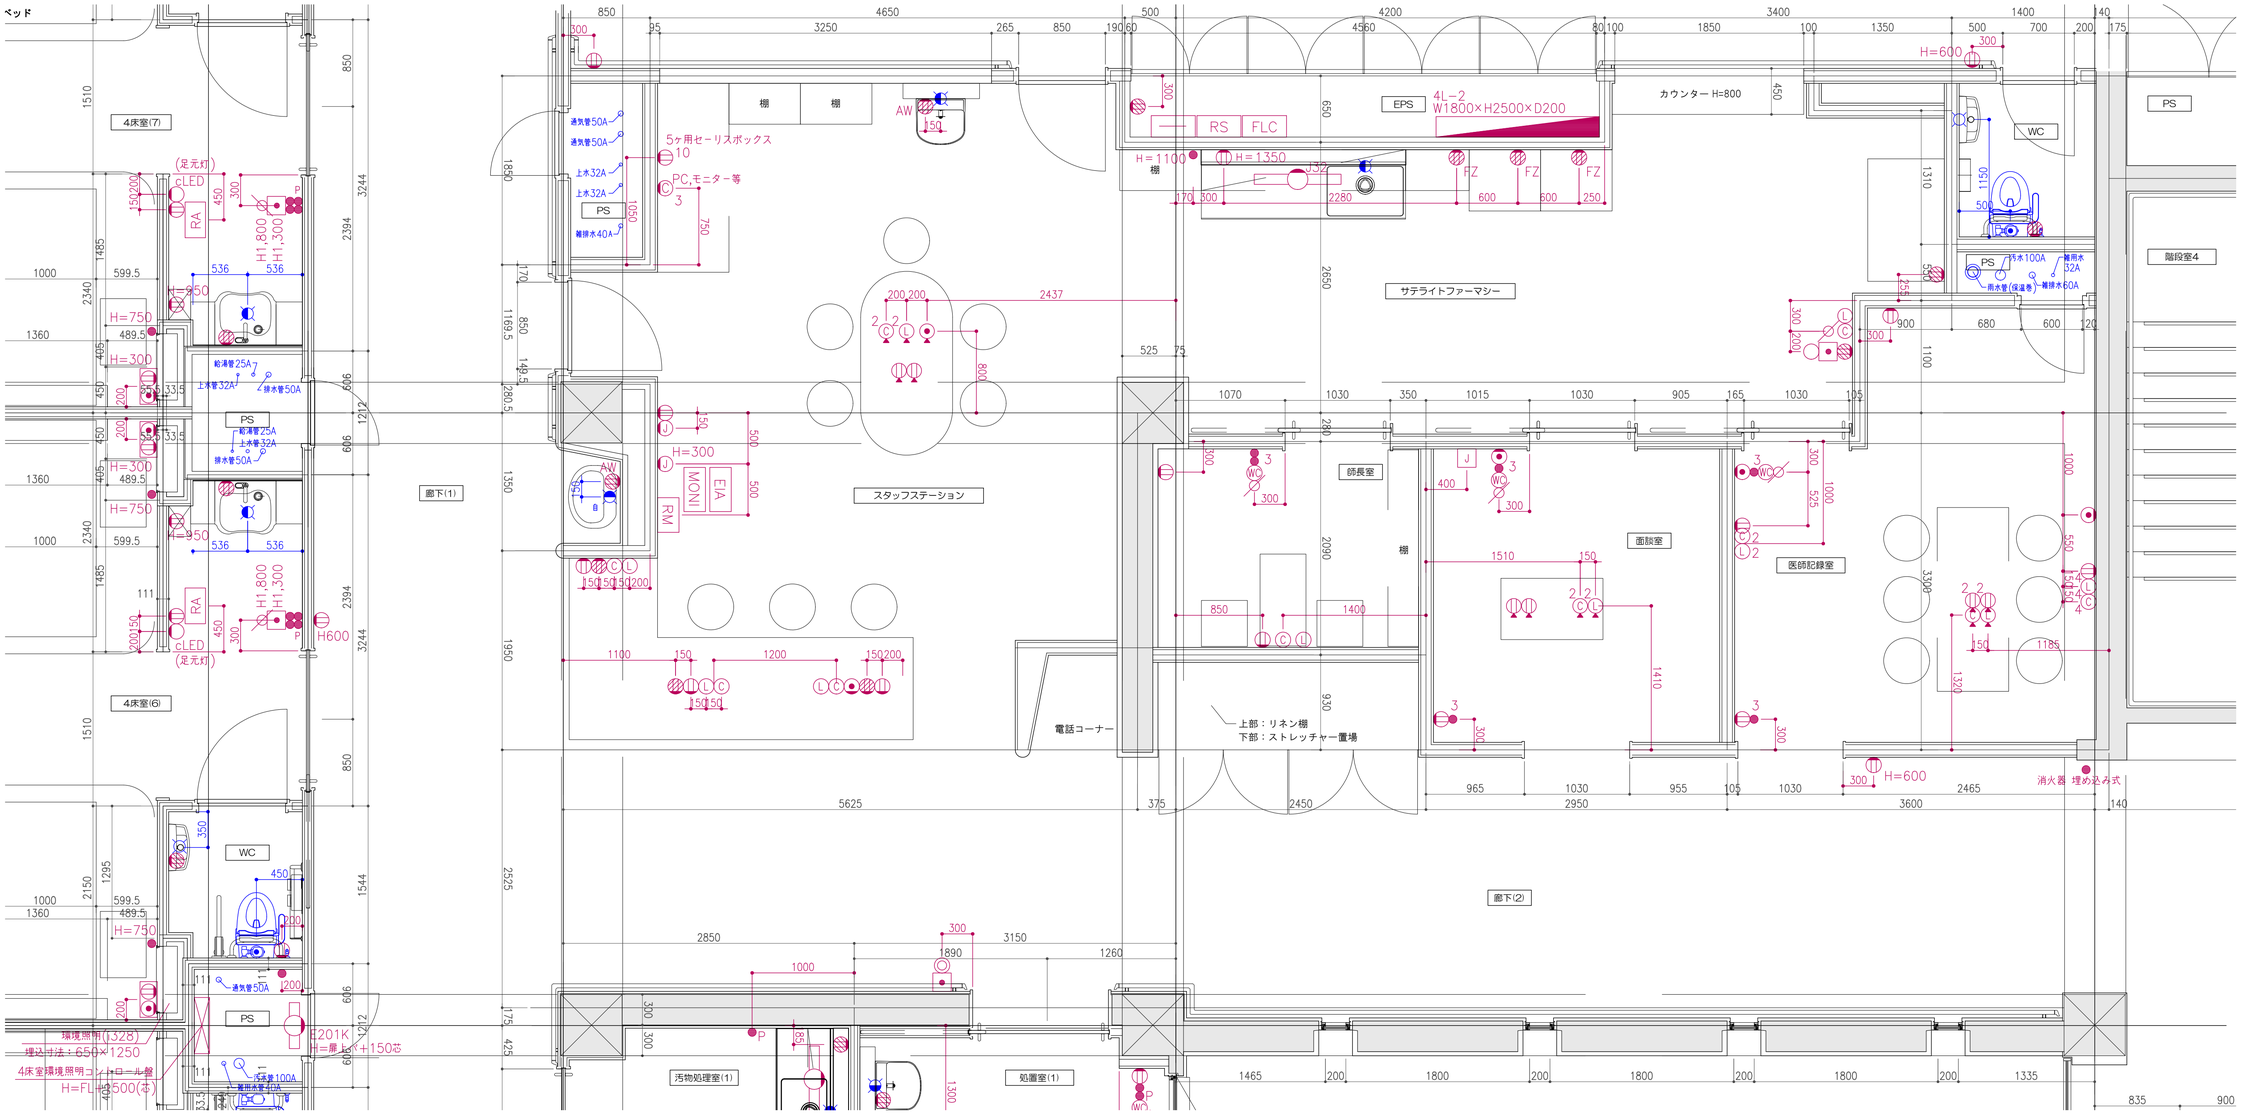

設備種別凡例

- 電気
- 衛生

電気・衛生総合図凡例

記号	名称
	壁付コンセント
	照明器具　壁付（横）　1灯用
	タンブラスイッチ
	アッテネータ　壁付
	壁付TELモジュラージャック
	壁付LANモジュラージャック
	床付コンセント
	床付TELモジュラージャック
	床付LANモジュラージャック
	単水栓
	混合栓
	洗浄弁
	各種配管

病棟	スタッフステーション
	-
天井高さ	FL+2500
天井	岩綿吸音板 t12
廻縁	-
壁	AEP
巾木	ソフト巾木　H60
床	長尺塩ビシート　t2
備考	

病棟	サテライトファーマシー
	-
天井高さ	FL+2500
天井	岩綿吸音板 t12
廻縁	-
壁	AEP
巾木	ソフト巾木　H60
床	長尺塩ビシート　t2
備考	

病棟	師長室
	-
天井高さ	FL+2500
天井	化粧せっこうボード　t9.5(不燃)
廻縁	-
壁	AEP
巾木	ソフト巾木　H60
床	長尺塩ビシート　t2
備考	

病棟	面談室・医師記録室
	-
天井高さ	FL+2500
天井	化粧せっこうボード　t9.5(不燃)
廻縁	-
壁	AEP
巾木	ソフト巾木　H60
床	長尺塩ビシート　t2
備考	

病棟	汚物処理室(1)
	-
天井高さ	FL+2500
天井	化粧せっこうボード　t9.5(不燃)
廻縁	-
壁	AEP
巾木	床材立上り
床	長尺塩ビシート　t2
備考	

病棟	処置室(1)
	-
天井高さ	FL+2500
天井	岩綿吸音板 t12
廻縁	-
壁	ビニルクロス
巾木	ソフト巾木　H60
床	長尺塩ビシート　t2
備考	

病棟	WC
	-
天井高さ	FL+2500
天井	AEP
廻縁	-
壁	AEP
巾木	床材立上り　H=100
床	長尺塩ビシート　t2
備考	手摺

病棟	廊下（2）
	-
天井高さ	FL+2500
天井	岩綿吸音板
廻縁	塩ビ
壁	ビニルクロス
巾木	床材立上り　H=960
床	長尺塩ビシート　t2
備考	手摺,壁見切り材

病棟	PS・DS・EPS
	-
天井高さ	-
天井	-
廻縁	
壁	素地
巾木	防塵塗装
床	防塵塗装
備考	

病院スタッフステーション　床・壁総合図　1：30(A1)