


凡例

記号	名称
○	スプリンクラーヘッド 72°C (下向き, 埋込型) 8個
—	SP配管
~~~~~	SP7ルキ
□	25A プラグ
⊔	25A チーズ

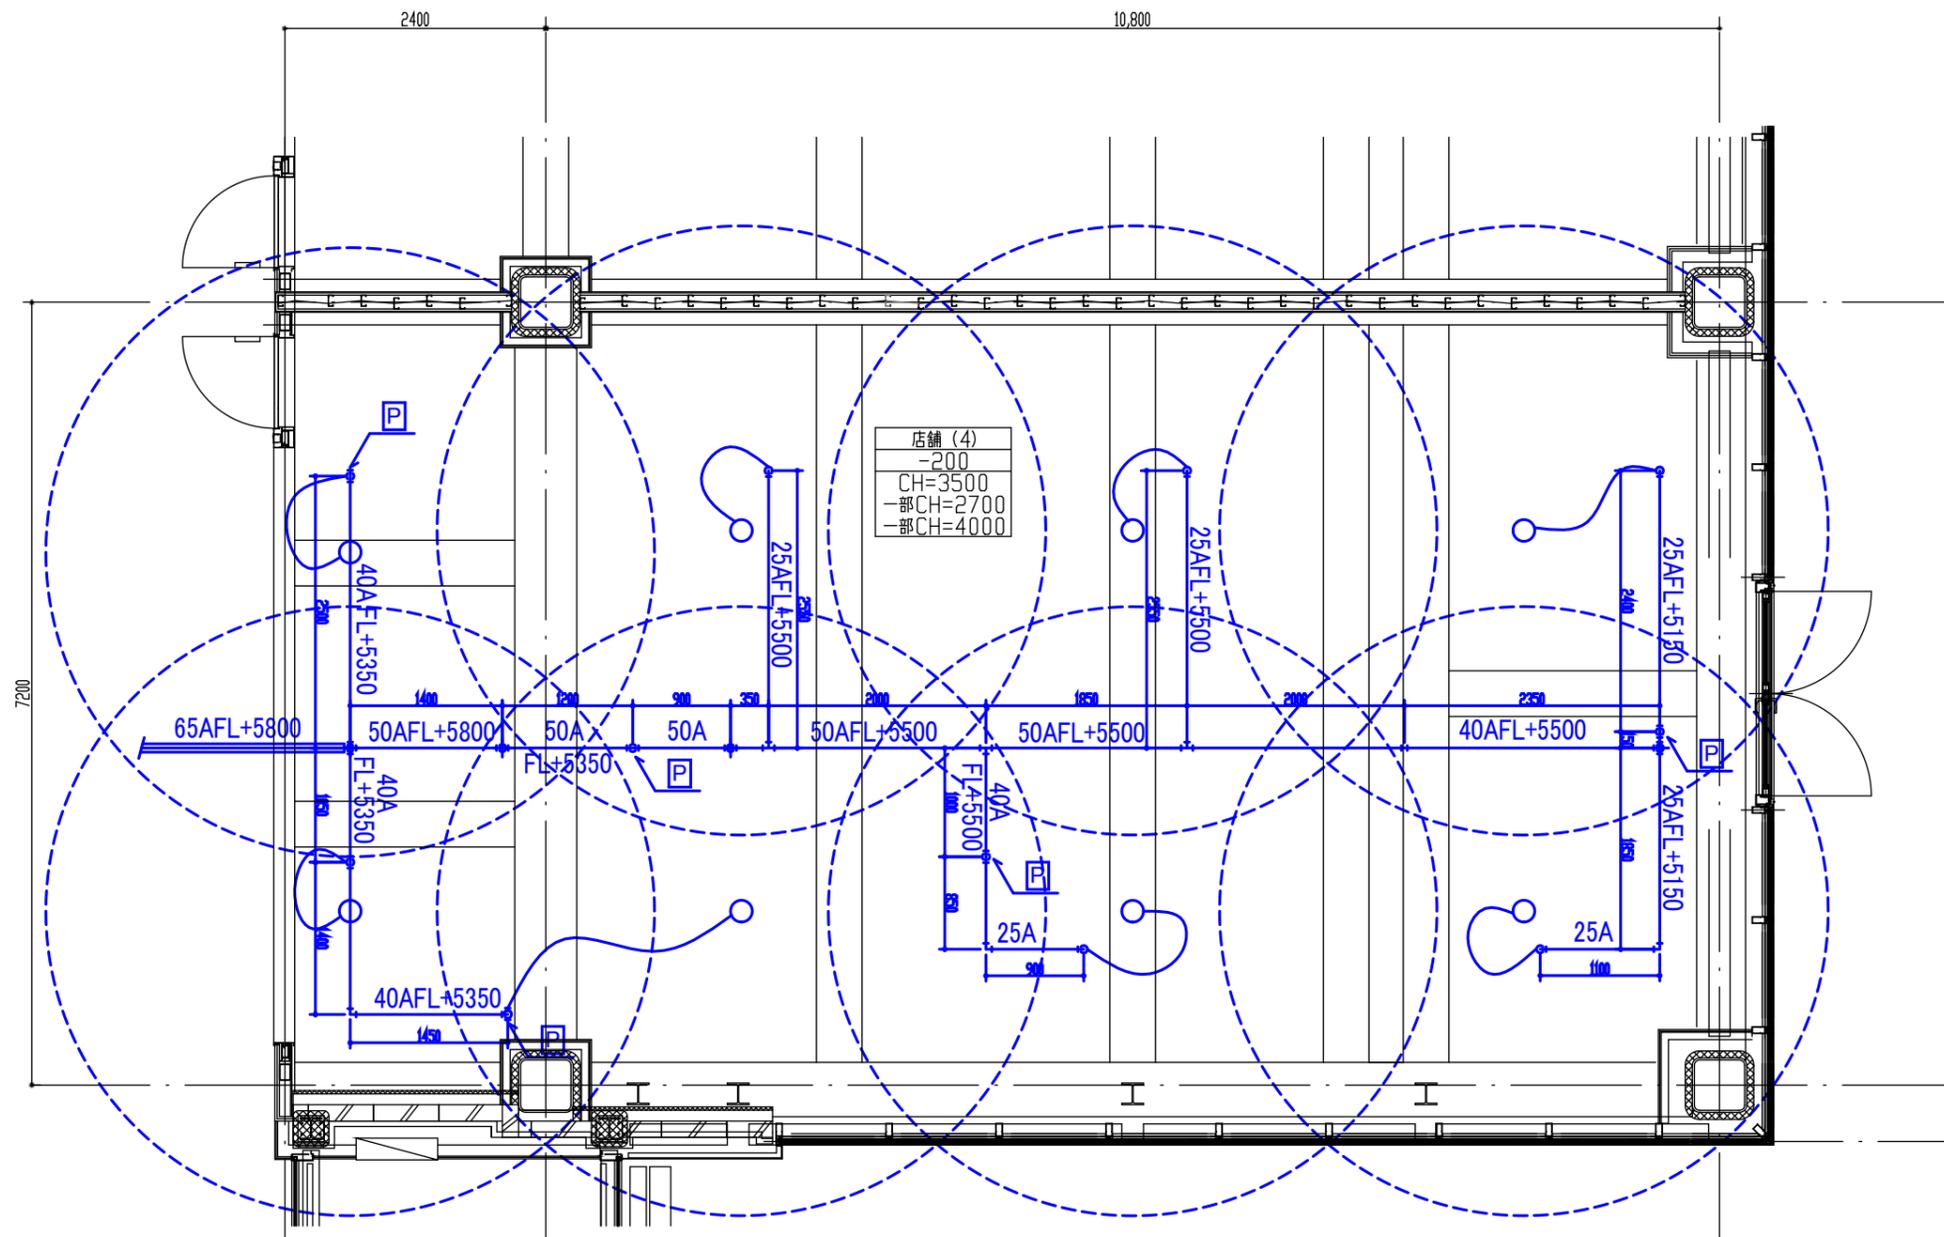

消火設備工事図 1:50(A3)