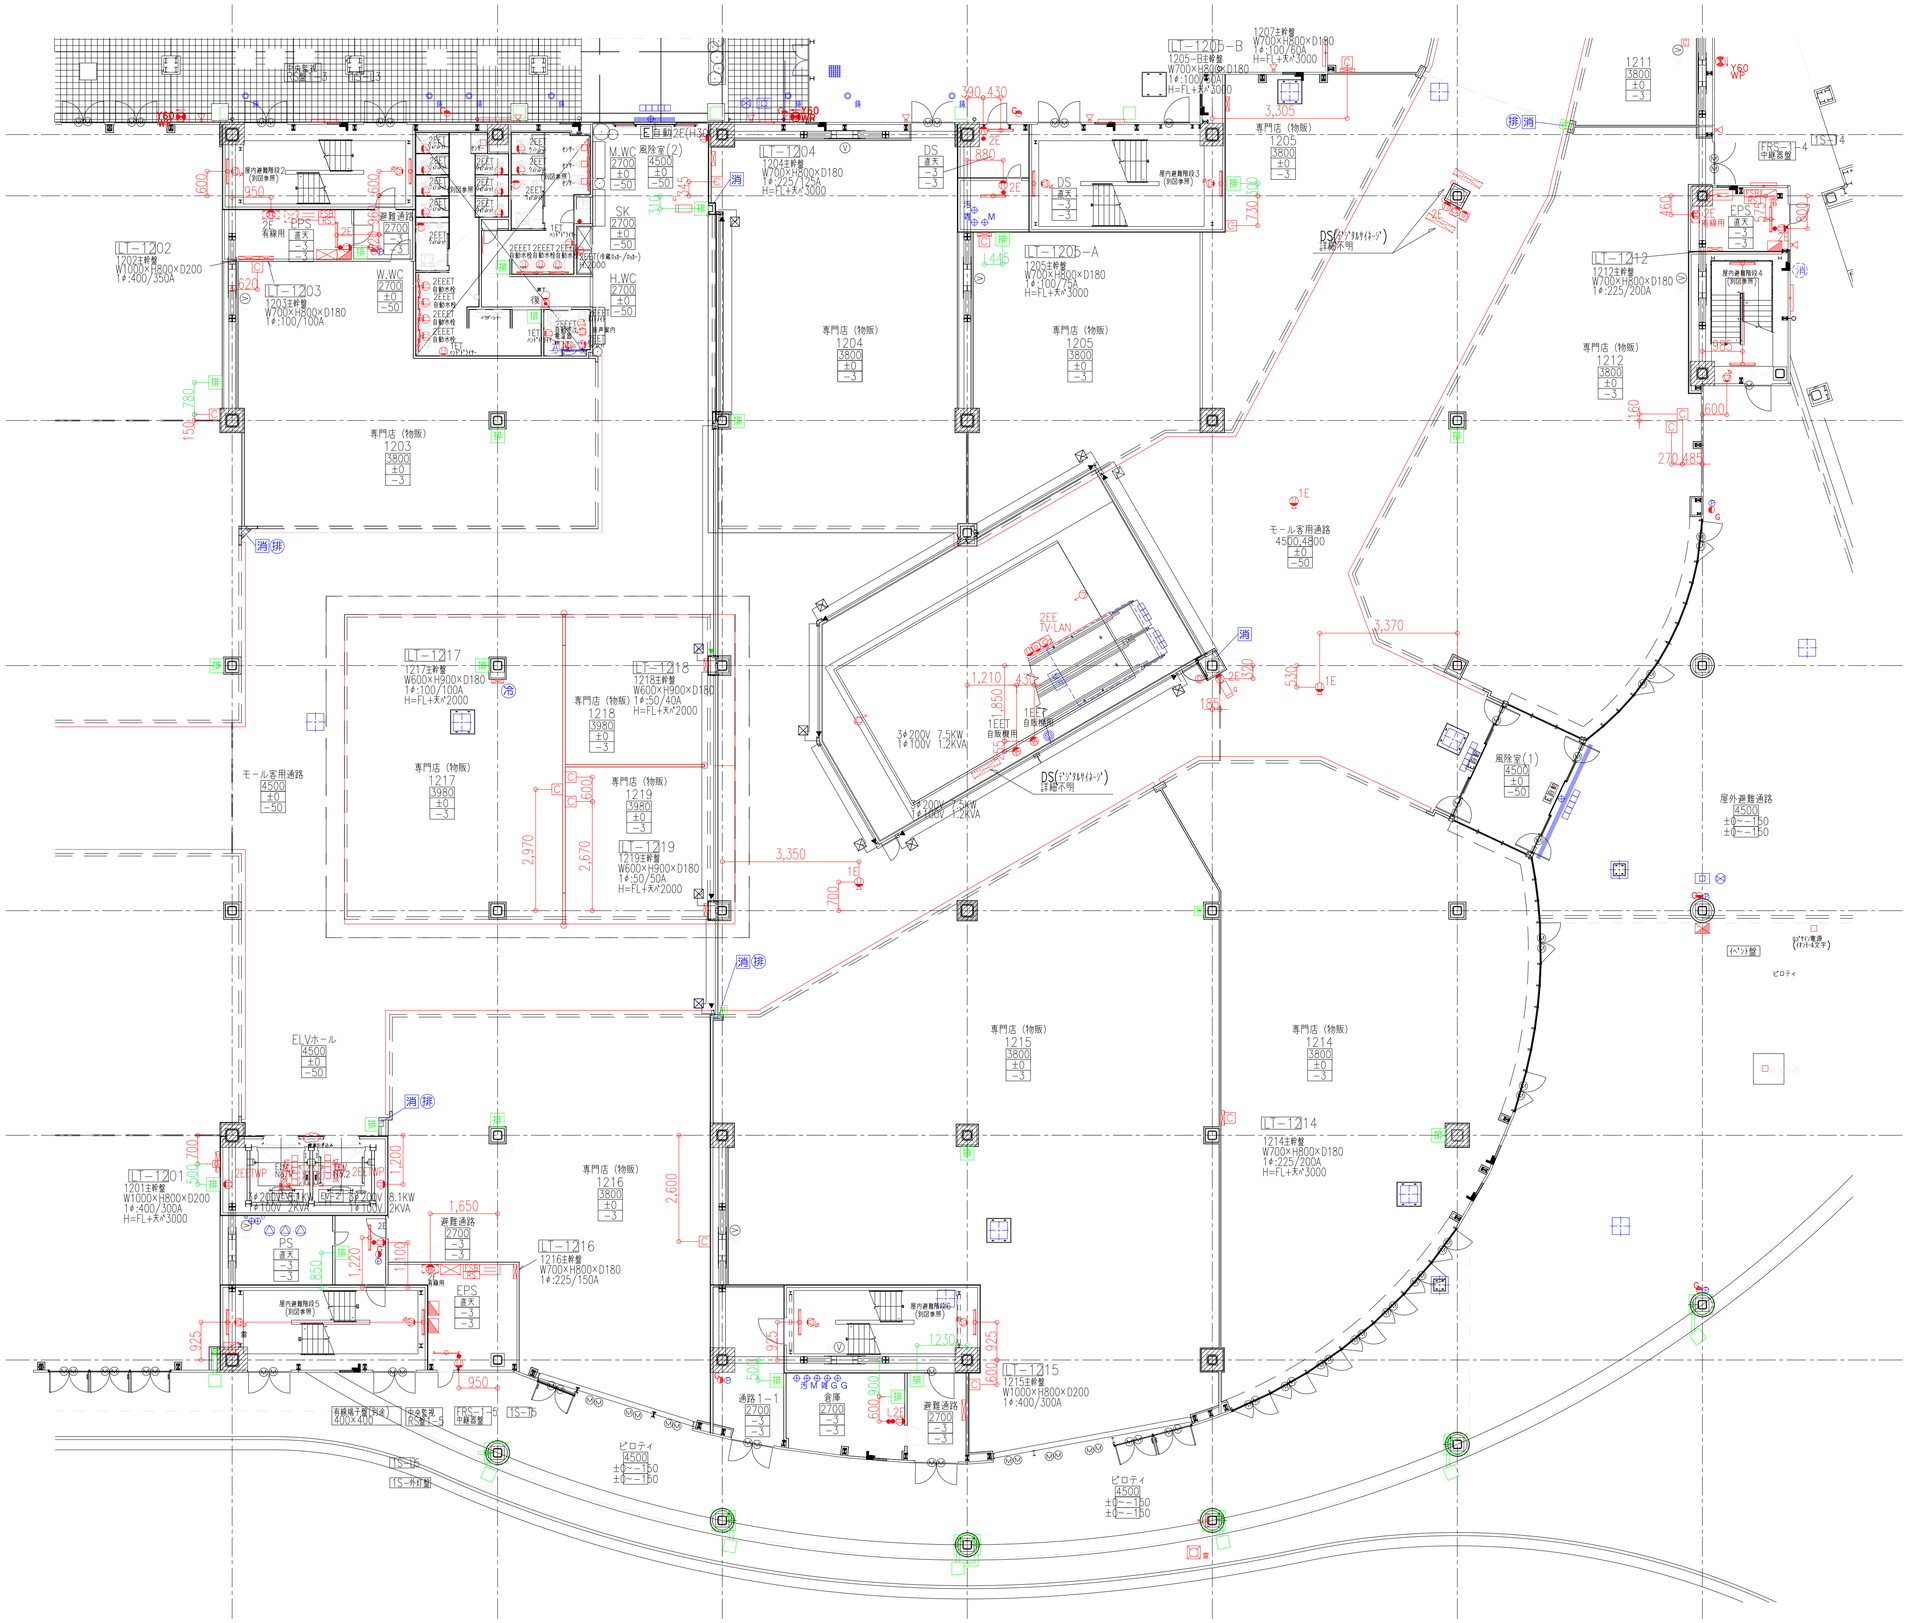

凡例（電灯）

記号	名称・器具番号 仕様・ﾗﾝﾌﾟ
	A402 埋込下面ｶﾊﾞｰ付・LDL40W
	A324 埋込下面ｶﾊﾞｰ付・LDL32W×4・3500K
	L363 埋込ｽﾀｲﾘｯｼｭﾍﾞｰｽﾗｲﾄ・LED36W×3・4000K
	V401 逆富士型・LDL40W×1
	V402 逆富士型・LDL40W×1
	V401P 逆富士型ﾌﾟﾙｽｲｯﾁ付・LDL40W×1
	V402P 逆富士型ﾌﾟﾙｽｲｯﾁ付・LDL40W×1
	T201 ﾄﾗﾌ型・LDL20W×1
	T401 ﾄﾗﾌ型・LDL40W×1
	R401 反射笠付型(両)・LDL40×1
	R402 反射笠付型(両)・LDL40×2
	R401W 反射笠付型(両)・防湿防雨・LDL40×1
	R321 反射笠付型(片)・FHF32W×1
	R401W 反射笠付型(片)・防湿防雨・LDL40W×1
	dLE111 ﾀﾞｳﾝﾗｲﾄ・LED11.1W-4000K
	dLE199 ﾀﾞｳﾝﾗｲﾄ・LED19.9W-4000K
	dLE353w ﾀﾞｳﾝﾗｲﾄ・LED35.3W-3000K
	dLE535w ﾀﾞｳﾝﾗｲﾄ・LED53.5W-3000K
	dLE629 ﾀﾞｳﾝﾗｲﾄ・LED62.9W-4000K
	dLE729 ﾀﾞｳﾝﾗｲﾄ・LED80.4W-4000K
	dLE731 ﾀﾞｳﾝﾗｲﾄ・LED72.9W-4000K
	dLE300b 高天用ﾀﾞｳﾝﾗｲﾄ・LED2000型-5000K
	dLE112 ﾀﾞｳﾝﾗｲﾄ(軒下)・LED11.1W-4000K
	bLE061 ﾌﾞﾗｹｯﾄ・LED6.0W
	SP1W ｽﾎﾟｯﾄﾗｲﾄ(配ﾀﾞｸﾊﾞ用)・LED33W-3000K
	特SP ﾍﾞﾝﾀﾞﾝﾄ・特注品
	W401w ｳｫｰﾙﾗｲﾄ・LDL40W×1
	NLJX8540WK3(ﾊﾟﾅｿﾆｯｸ) 150φ ﾀﾞｳﾝﾗｲﾄLED64.3W(800型)-4000K
	NLJX5540WK3(ﾊﾟﾅｿﾆｯｸ) 150φ ﾀﾞｳﾝﾗｲﾄLED49.9W(550型)-4000K
	XNDN5534SW LZ9(ﾊﾟﾅｿﾆｯｸ) 150φ ﾀﾞｳﾝﾗｲﾄ黒加工LED49.9W(550型)-4000K
	XNDN2038WW LE9(ﾊﾟﾅｿﾆｯｸ) 100φ ﾀﾞｳﾝﾗｲﾄLED16.4W(200型)-4000K
	XNDN1038WW LE9(ﾊﾟﾅｿﾆｯｸ) 100φ ﾀﾞｳﾝﾗｲﾄLED7.9W(100型)-4000K
	NSTG4021B(ﾊﾟﾅｿﾆｯｸ) 125φ中角 ﾕﾆﾊﾞｰｻﾙﾀﾞｳﾝﾗｲﾄLED44.5W(400型)-4000K
	NSTG4021B(ﾊﾟﾅｿﾆｯｸ) 125φ中角 ﾕﾆﾊﾞｰｻﾙﾀﾞｳﾝﾗｲﾄLED44.5W(400型)-4000K
	FYY2690C LZ9(ﾊﾟﾅｿﾆｯｸ)間接 ｼｰﾑﾚｽLED20W-4000K
	FYY2690BC LZ9(ﾊﾟﾅｿﾆｯｸ)間接 ｼｰﾑﾚｽLED30W-4000K
	FYY2691C LZ9(ﾊﾟﾅｿﾆｯｸ)間接 ｼｰﾑﾚｽLED40W-4000K
	LGB15026(ﾊﾟﾅｿﾆｯｸ) ﾍﾞﾝﾀﾞﾝﾄ・LDL8.4W-2700K
	LGB15101WK(ﾊﾟﾅｿﾆｯｸ) ﾍﾞﾝﾀﾞﾝﾄ(S)・LDL5.8W-2700K
	LGB15041WC(ﾊﾟﾅｿﾆｯｸ) ﾍﾞﾝﾀﾞﾝﾄ(M)・LDL10W-2700K
	LGB19241WC(ﾊﾟﾅｿﾆｯｸ) ﾍﾞﾝﾀﾞﾝﾄ(L)・LDL20W-2700K
	ｽｲｯﾁ ・
ES	ｴｽｶﾚｰﾀｰ電源 ・
	人感ｾﾝｻｰ親機・子機・増幅子機 ・
	ﾒｯｾﾝ ・
	ﾚｰｽｳｪｲ ・

凡例（非常・誘導）

記号	名称 仕様・型番
	埋込型非常照明(電池内蔵) JE8.4V20W×1
WP	埋込防水型非常照明(電池内蔵) JE8.4V30W×1
	直付型非常照明(電池内蔵) JE8.4V20W×1
WP	直付防水型非常照明(電池内蔵) JE8.4V30W×1
60F	点滅型避難口誘導灯(電池内蔵) B級BH型 LED 片面 壁・天井直付・吊下型(60分定格)
	避難口誘導灯(電池内蔵) B級BH型 LED 片面 壁・天井直付・吊下型
60	避難口誘導灯(電池内蔵) B級BH型 LED 片面 壁・天井直付・吊下型(60分定格)
60 WP	避難口誘導灯(電池内蔵) B級BH型(防湿・防雨型) LED 天井直付型(60分定格)
	通路誘導灯(電池内蔵) B級BH型 LED 片面型 天井直付・吊下型
	通路誘導灯(電池内蔵) B級BH型 LED 両面型 天井直付・吊下型
60 WP	通路誘導灯(電池内蔵) B級BH型 LED 両面型 屋外防水型(60分定格)
60 60	通路誘導灯(電池内蔵) B級BH型 LED 片面型 天井直付・吊下型(60分定格)

機器取付け高さは、特記なき限り下記による。
(床仕上面から器具芯まで)
スイッチ H=1300 コンセント テレビ 電話 H=300(屋外H=600)

凡例（高圧・幹線）

記号	名称 仕様・型番
	電灯盤 ・
	電灯動力盤 ・
	動力盤 ・
	ﾅｲﾀｰ盤 ・
	中央監視制RS盤 ・
	別途盤 ・
	接地端子盤 ・
充	電気自動車急速充用電源 ・
M	水道ﾒｰﾀｰ ・
	接地 ・

凡例（動力）

記号	名称 仕様・型番
S	手元開閉器 ・
3φ 200V	3φ200V コンセント(壁付) ・
P	ﾎﾟﾝﾌﾟ ・

凡例 衛生

	給水メーター 1次側バルブ天井面より−200
	ガスメーター ガスコック天井面より−200
	床排水（汚水系統）
	床排水（雑排水系統）
	床掃除口
	グリーストラップ
	排兼ドレン
	床排水トラップ
	600φマンホール(重荷重)
	600φマンホール(軽荷重)
	小口径蓋(鋳鉄)
	小口径蓋(化粧蓋建築工事)
	450口格子桝
	化粧蓋(既設桝隠蔽用 建築工事)
	バルブボックス(鋳鉄蓋)
	散水栓ボックスSUS製（床）
	水洗柱(塩ビ製)
	雨水ポンプ(ピット内)

凡例 消火

記号	名称 仕様・型番
	補助散水栓BOX(総合盤組込) (屋内型)
	補助散水栓BOX(総合盤組込) (屋外型)
	アラーム弁(スプリンクラー用)
	アラーム弁(泡消火用)
	手動起動弁(BOX付 泡消火用)
MF	放水型SP手動操作部
	送水口(壁付型)
消	ABC粉末消火器 10型(別途工事)

凡例 空調

排	排煙口手動開放装置 H=1300
	ベンドキャップ

商業ビル　ショピングセンター　床・壁総合図　1：75(A1)